


zakres wykonania izolacji fundamentów i prac towarzyszących objętych przetargiem

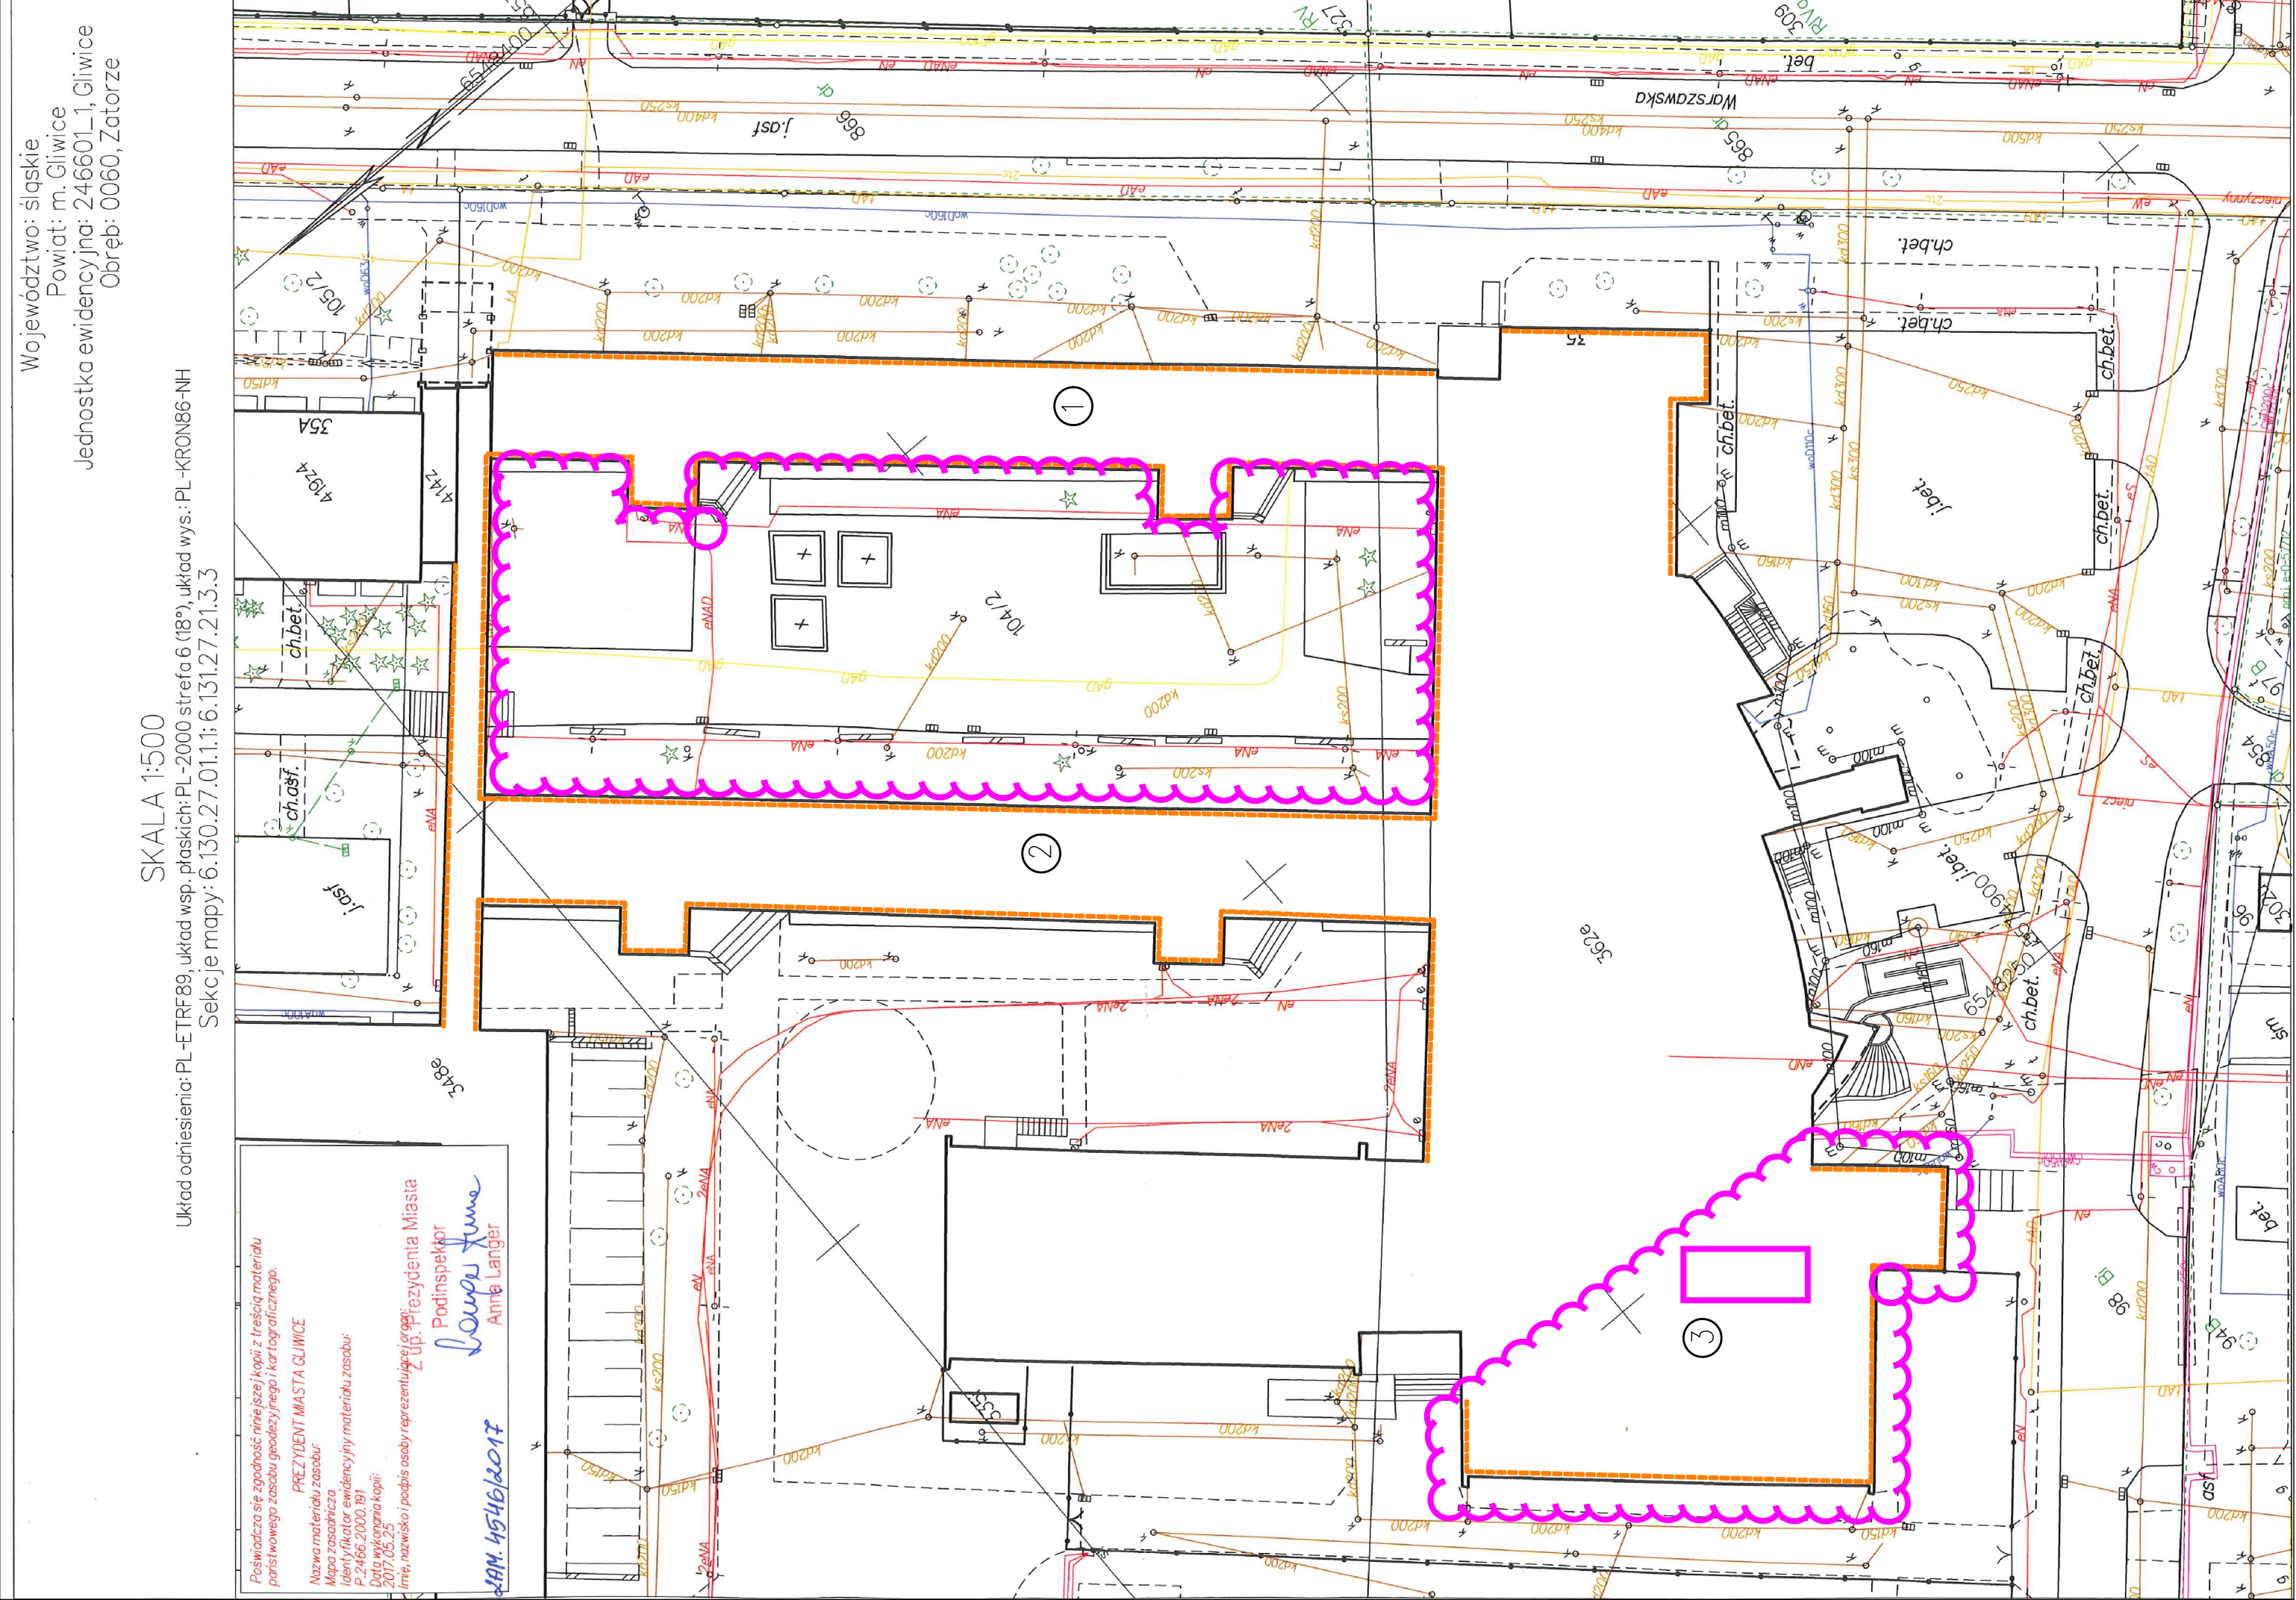

zakres wykonania prac towarzyszących objętych przetargiem - remont łazienek w piwnicy